



สัญลักษณ์

A = Art: มุมศิลปะ
B = Block: มุมบล็อก
H = Home: มุมบ้าน
L = Language: มุมภาษา
S = Science: มุมวิทยาศาสตร์
T = Teacher: พื้นที่ครู


รายการอุปกรณ์

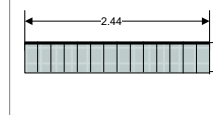


ตู้วางของใช้ส่วนตัว
กว้าง: 0.38
ยาว: 2.44
สูง: 0.96

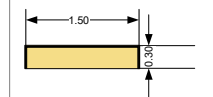


ชั้นวางหนังสือ
กว้าง: 0.30
ยาว: 1.50
สูง: 0.80

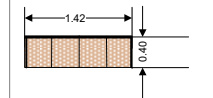

ตู้วางของ 4 ช่อง
กว้าง: 0.40
ยาว: 1.42
สูง: 0.76

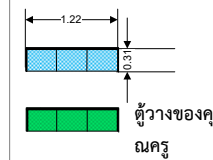

ตู้วางของ 3 ช่อง
กว้าง: 0.31
ยาว: 1.22
สูง: 0.86

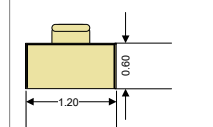


โต๊ะคุณครู
Depth: 0.60
Length: 1.20
Height: 0.75

อาคารศูนย์พัฒนาเด็กเล็ก ขนาดไม่เกิน

51-80 คน (อ้างอิงแบบ สก.ศพด.2)

แปลนห้องกลางแบ่ง 2 แบบที่ 2

มาตราส่วน 1:100

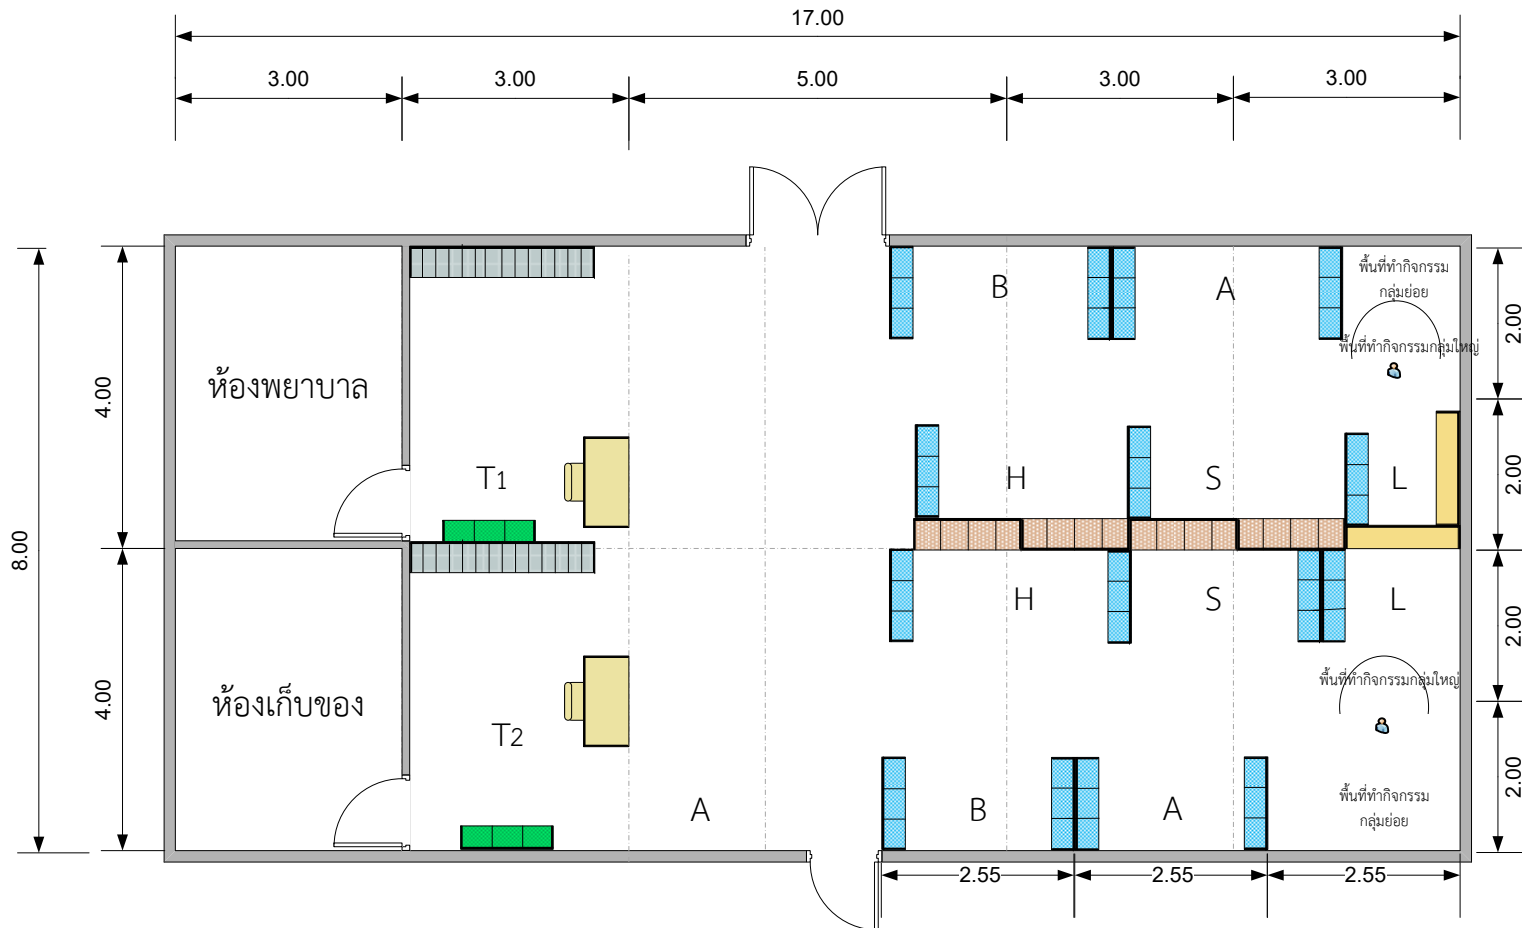

หมายเหตุ: สามารถจัดหาโต๊ะญี่ปุ่นที่มีขนาดเหมาะสม (พับเก็บได้) เพิ่มในมุม S, A, L และในพื้นที่ทำกิจกรรมกลุ่มย่อย โดยสามารถนำมาใช้ในช่องที่เด็กทำกิจกรรม และพับเก็บเมื่อเลิกใช้งาน