


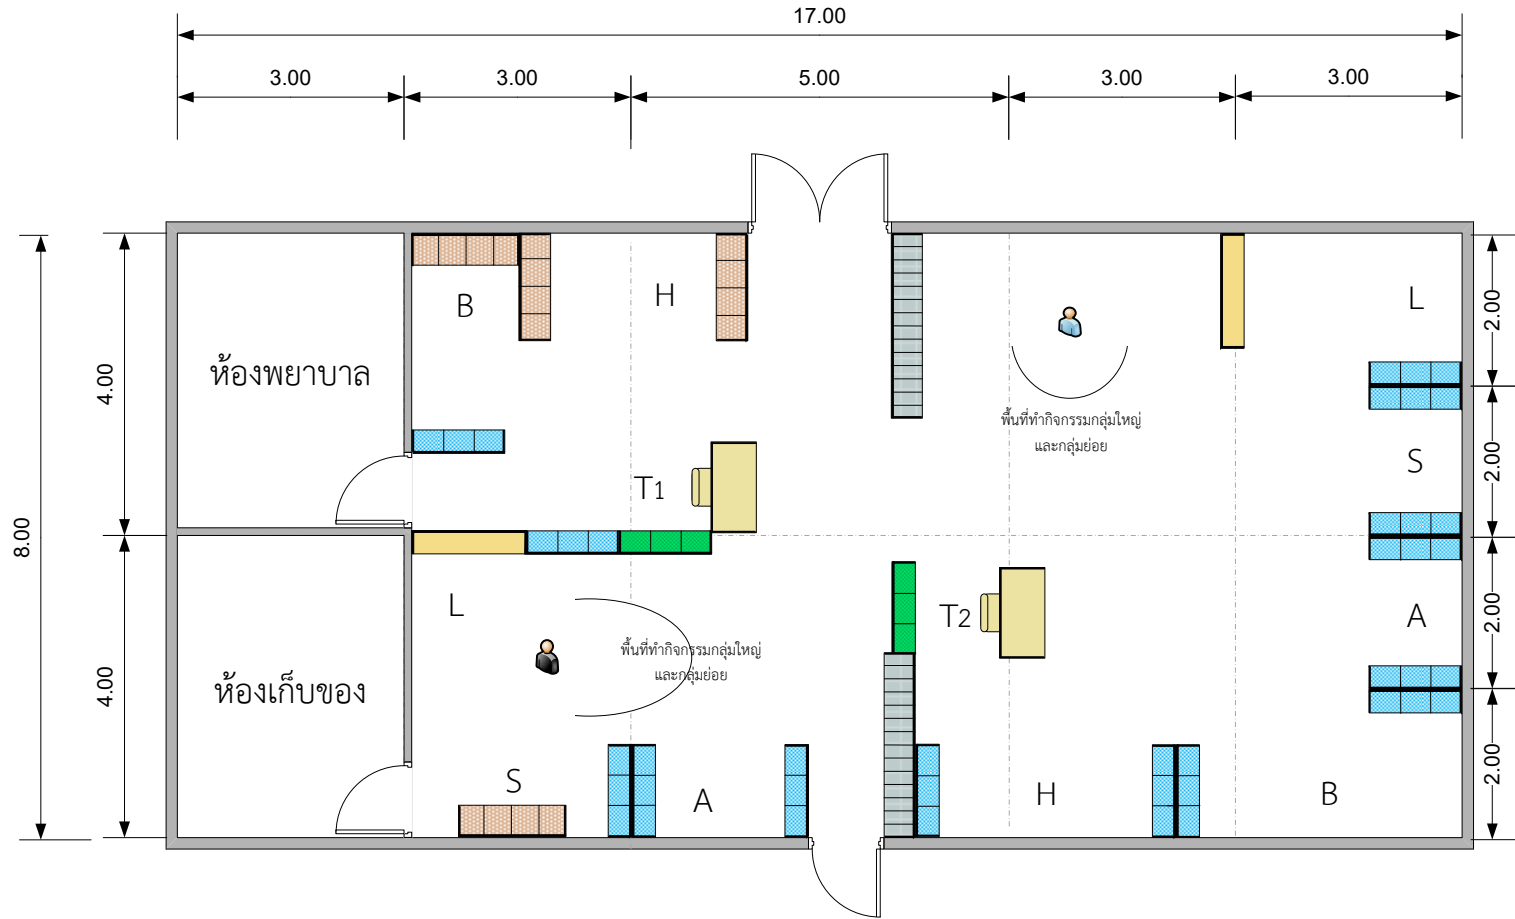

**สัญลักษณ์**

- A = Art: มุมศิลปะ
- B = Block: มุมบล็อก
- H = Home: มุมบ้าน
- L = Language: มุมภาษา
- S = Science: มุมวิทยาศาสตร์
- T = Teacher: พื้นที่ครู



หมายเหตุ: สามารถจัดหาโต๊ะญี่ปุ่นที่มีขนาดเหมาะสม (พับเก็บได้) เพิ่มในมุม S, A, L และในพื้นที่ทำกิจกรรมกลุ่มย่อย โดยสามารถนำมาใช้ในเวลาที่เด็กทำกิจกรรม และพับเก็บเมื่อเลิกใช้งาน

**รายการอุปกรณ์**

	<p>ตู้วางของใช้ส่วนตัว กว้าง: 0.38 ยาว: 2.44 สูง: 0.96</p>
	<p>ชั้นวางหนังสือ กว้าง: 0.30 ยาว: 1.50 สูง: 0.80</p>
	<p>ตู้วางของ 4 ช่อง กว้าง: 0.40 ยาว: 1.42 สูง: 0.76</p>
	<p>ตู้วางของ 3 ช่อง กว้าง: 0.31 ยาว: 1.22 สูง: 0.86</p>
	<p>โต๊ะคุณครู Depth: 0.60 Length: 1.20 Height: 0.75</p>

อาคารศูนย์พัฒนาเด็กเล็ก ขนาดไม่เกิน

51-80 คน (อ้างอิงแบบ สก.ศพด.2)

แปลนห้องกลางแบ่ง 2 แบบที่ 1

มาตราส่วน 1:100